


Sidekaabli liitumine.  
Sidekaablile kehtib  
servituudivajadus  
Külaväljaku kinnistul.

Uue Alajaama asukoht.  
Alajaamale ning trassidele  
kehtib servituudivajadus  
Külaväljaku  
kinnistul.

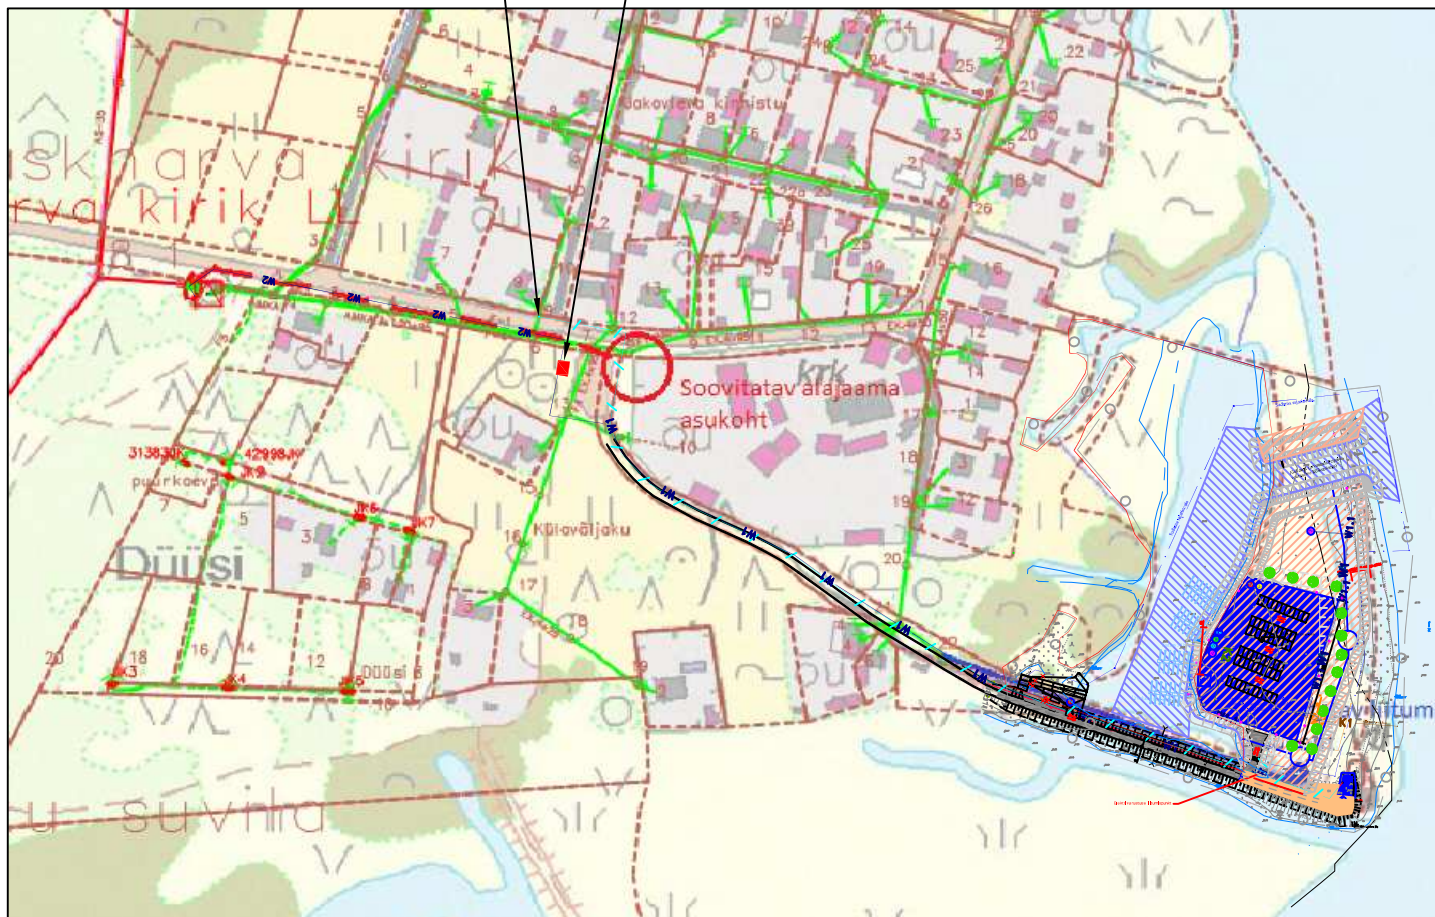

FIE Peep Moorast NURMIKU TEE 16-14 TALLINN 12013 Tel. 58 373 248 Faks 6003568	<i>Asjast huvitatud isik</i> Alajõe Vallavalitsus	
	<i>Töö nimetus</i> Paadisadama kinnistu ja selle lähiala detailplaneering	
Peep Moorast p.moorast@gmail.com	<i>Kuupäev</i>	
	<i>Leht</i> 3.1	<i>Lehti</i> 3
<i>Joonise nimetus</i> Tehnovõrkude ühenduste skeem		<i>Mõõtkava</i> M 1:4000
		<i>Töö nr</i> 1.14