


Alajõe vallas Alajõe külas Jõekalda kinnistu ja selle lähiala detailplaneering Tugijoonis

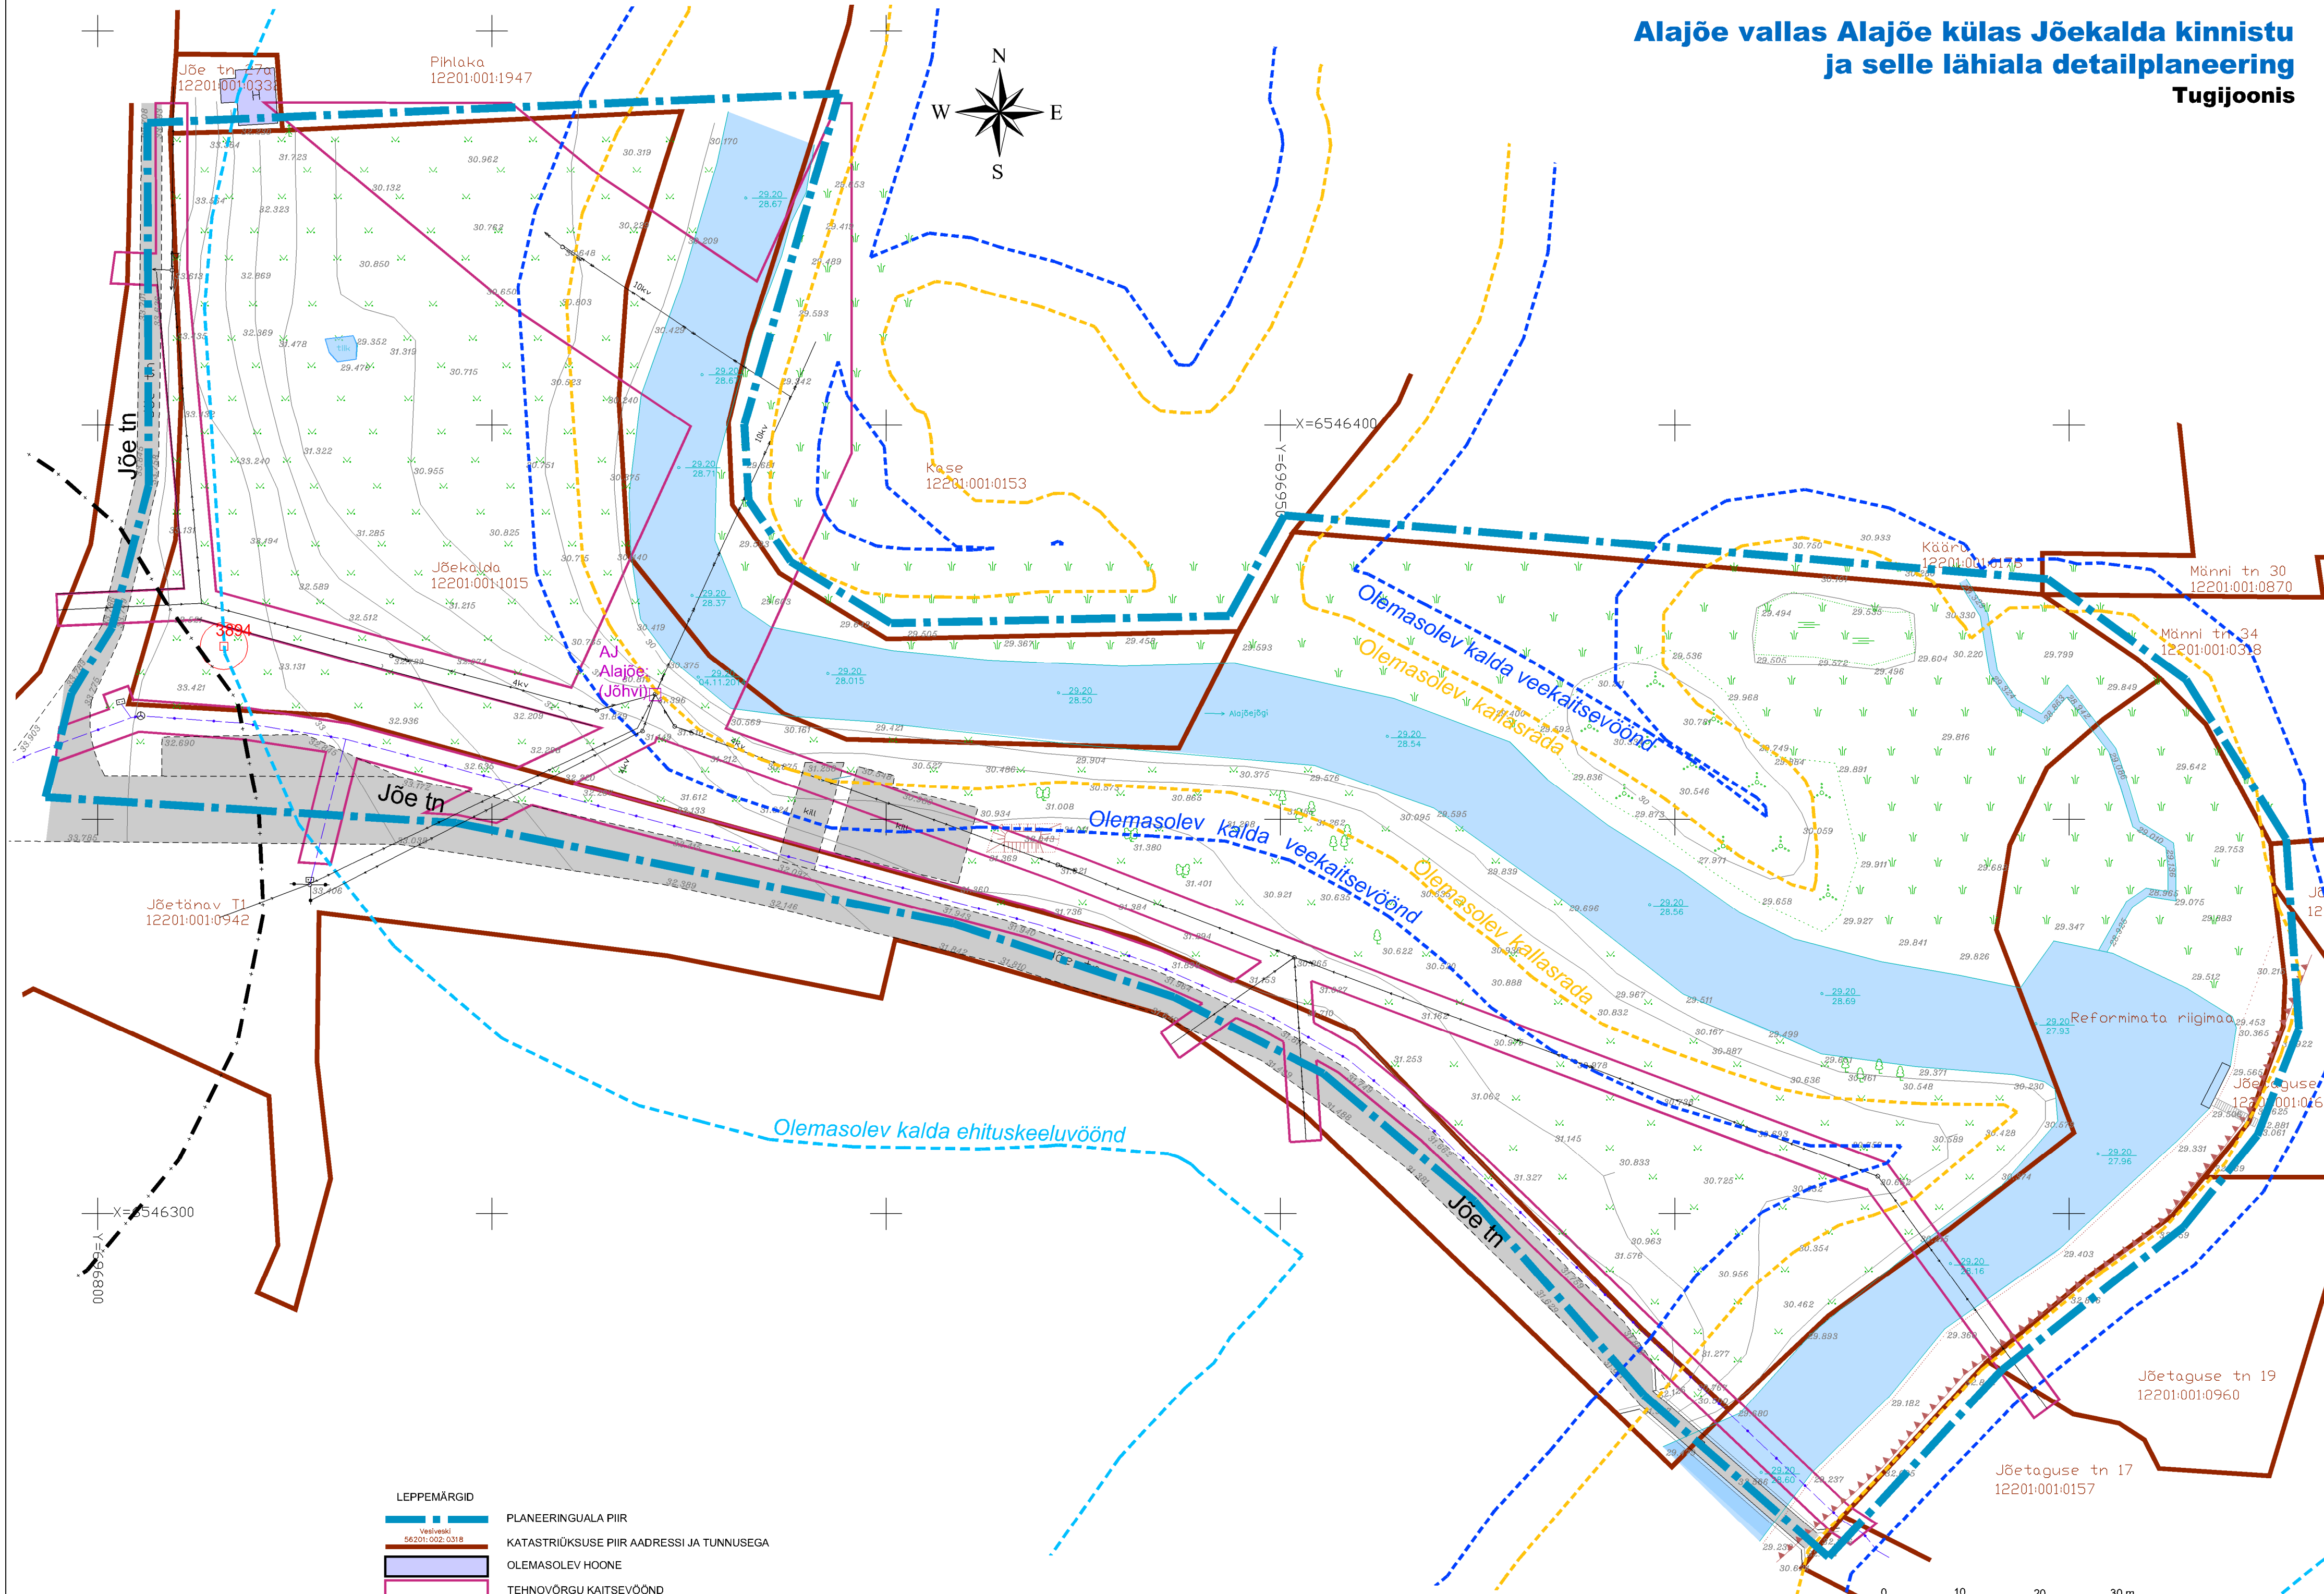

LEPPEMÄRGID

	PLANEERINGUALA PIIR
	KATASTRIRIIGI PIIR ADRRESSI JA TUNNUSEGA
	OLEMASOLEV HOONE
	TEHNOVÕRGU KAITSEVÖÖND
	OLEMASOLEV AUTOLIKLUSE ALA
	GEODEETILINE PUNKT KAITSEVÖÖNDIGA
	VEEKOGU
	TEE KAITSEVÖÖND
	KALDA EHITUSKEELUVÖÖND
	VEEKAITSEVÖÖND
	KALLASRAIDA

- Märkused:**
1. Topo-geodeetilise moodistuse teostas OÜ Viru Geomet, 26.11.2014.
 2. Joonise paremaks loetavuseks on planeeringuala piir nihutatud katastripiiridest lahku.
 3. Kallasraja, ehituskeeluvööndi ja veekaitsevööndid on joonisele kantud Maa-ameti põhikaardi järgse veepiiri järgi.
 4. Tee kaitsevööndi piir on peale kantud Maa-ameti põhikaardijärgse maantee asukoha järgi.

Planeering			
Alajõe vallas Alajõe külas Jõekalda kinnistu ja selle lähiala detailplaneering			
Joonise nimetus			
Tugijoonis			
Planeerija	Skepast&Puhkim OÜ Laki 34 12915 Tallinn EESTI Tel. +372 664 5808 Faks +372 664 5818 info@skpk.ee	Huvitatud isik:	Tellijä: Alajõe Vallavalitsus Valla 8, Alajõe vald 41001 Ida-Virumaa Eesti Tel. +372 336 6182 alajoevv@alajoevv.ee
Projekti juht	Katri Vaher	Stadium	Mõõtkaava
Planeerija	Hendrik Puhkim	Põhilahendus	1:500
Tehnik	Kati Kraavi	Kuupäev	Projekti nr 2016_0118
		13.03.2017	Joonise nr 2